




ELEGANCE
ZABALGANA

viviendas exclusivas
fusión de espacio
exterior e interior

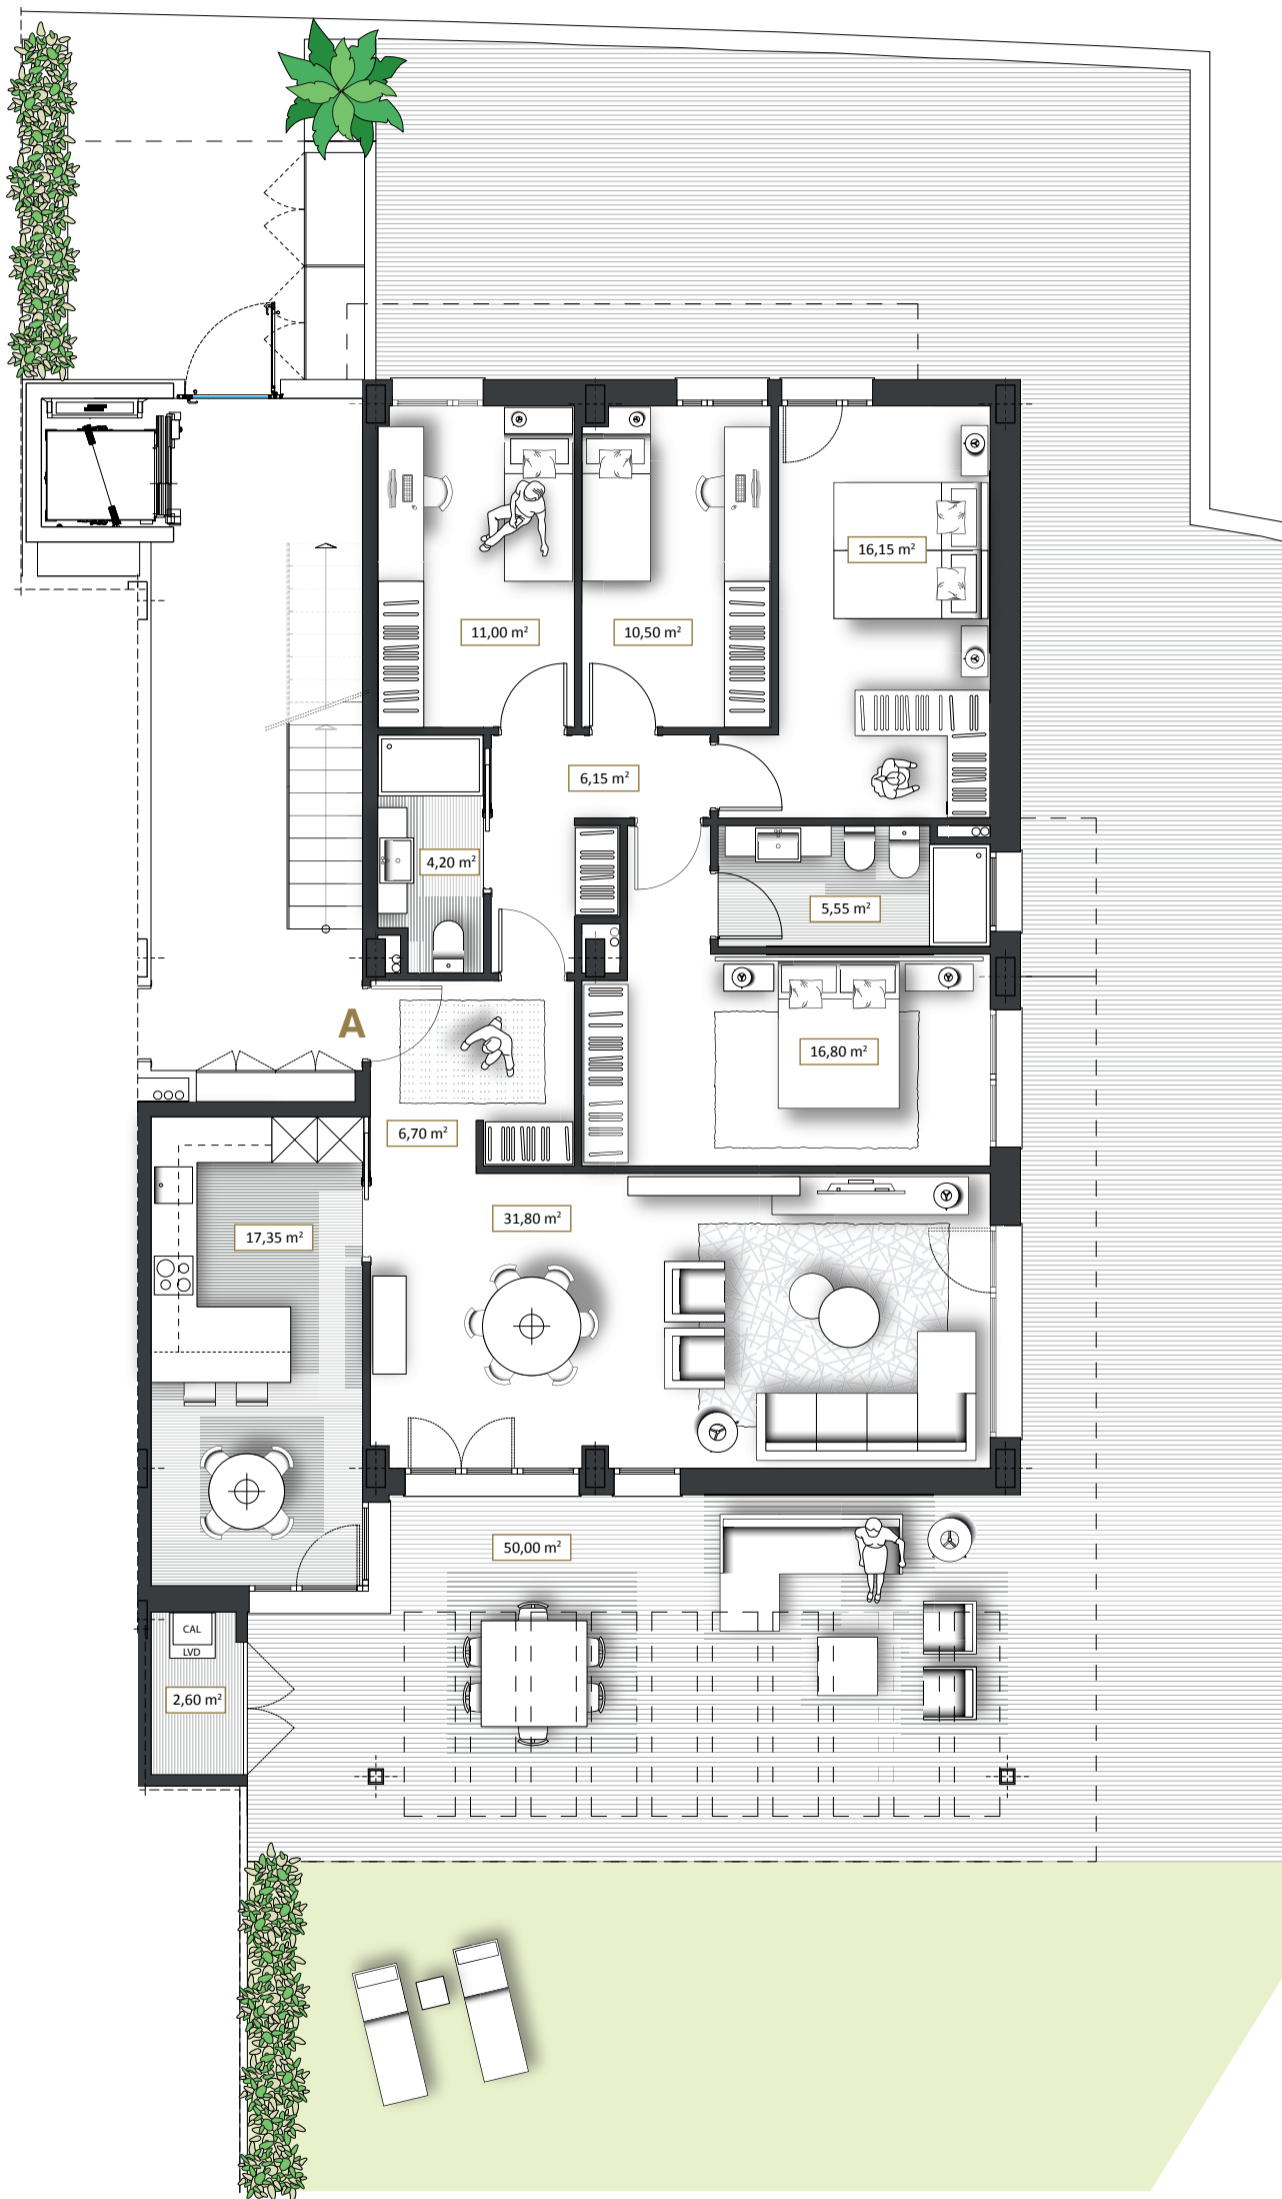

3 PORTAL 3

PLANTA BAJA A

superficie útil vivienda 128,80 m²
 superficie espacio exterior (incluido porche)..... 324,00 m²

Arquitecto: Raúl Pérez-Dañobèitia • Planos y superficies previstas según el Proyecto Básico; podrán experimentar modificaciones en el desarrollo del proyecto de ejecución

by




propuesta de amueblamiento y decoración representado a escala, con medidas reales • armarios y mobiliario no incluidos • calefacción por suelo radiante

3

PORTAL 3 PLANTA BAJA A

superficie útil vivienda	128,80 m²
superficie espacio exterior (incluido porche)	324,00 m²

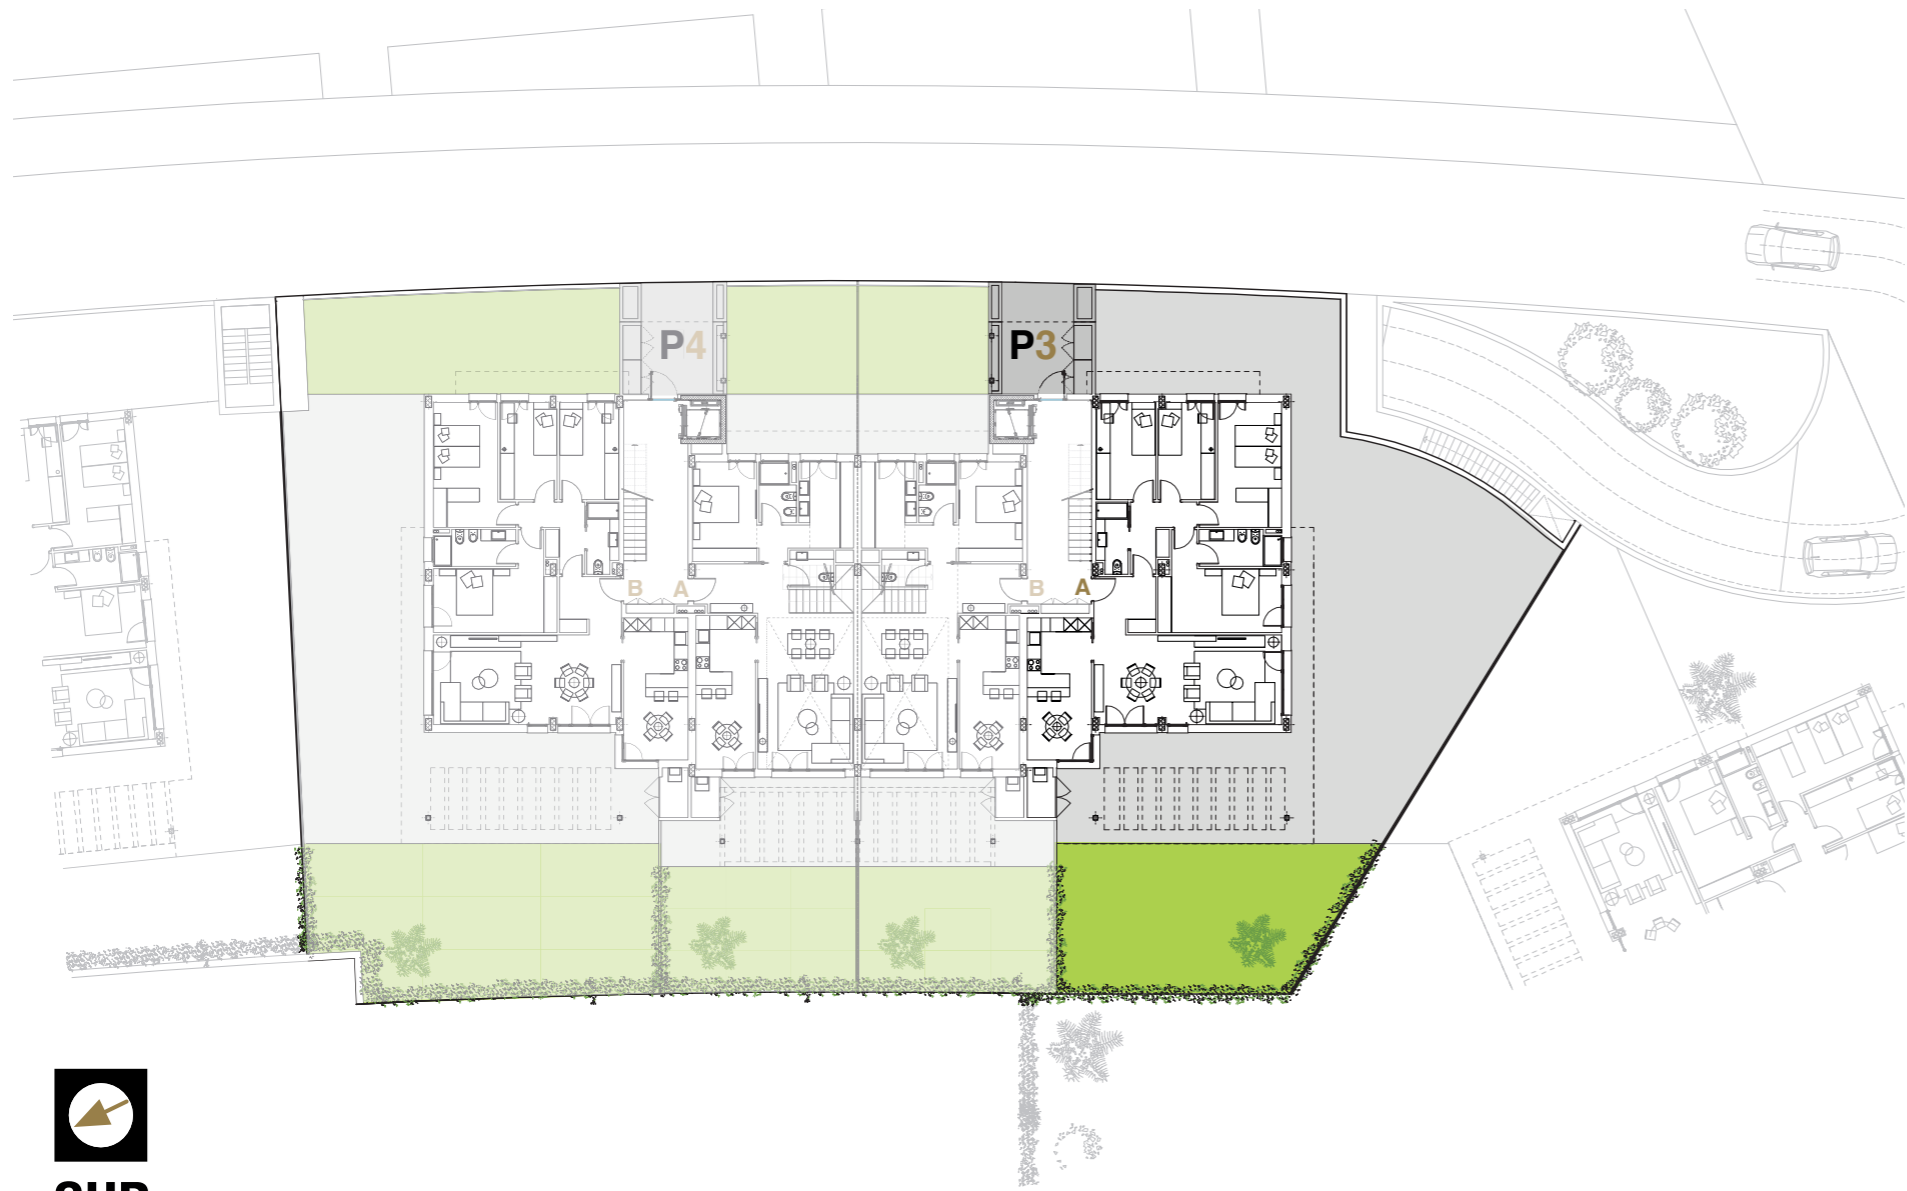

viviendas exclusivas
fusión de **espacio exterior e interior**



by

